


CARATTERE DI PICCOLE ABITAZIONI

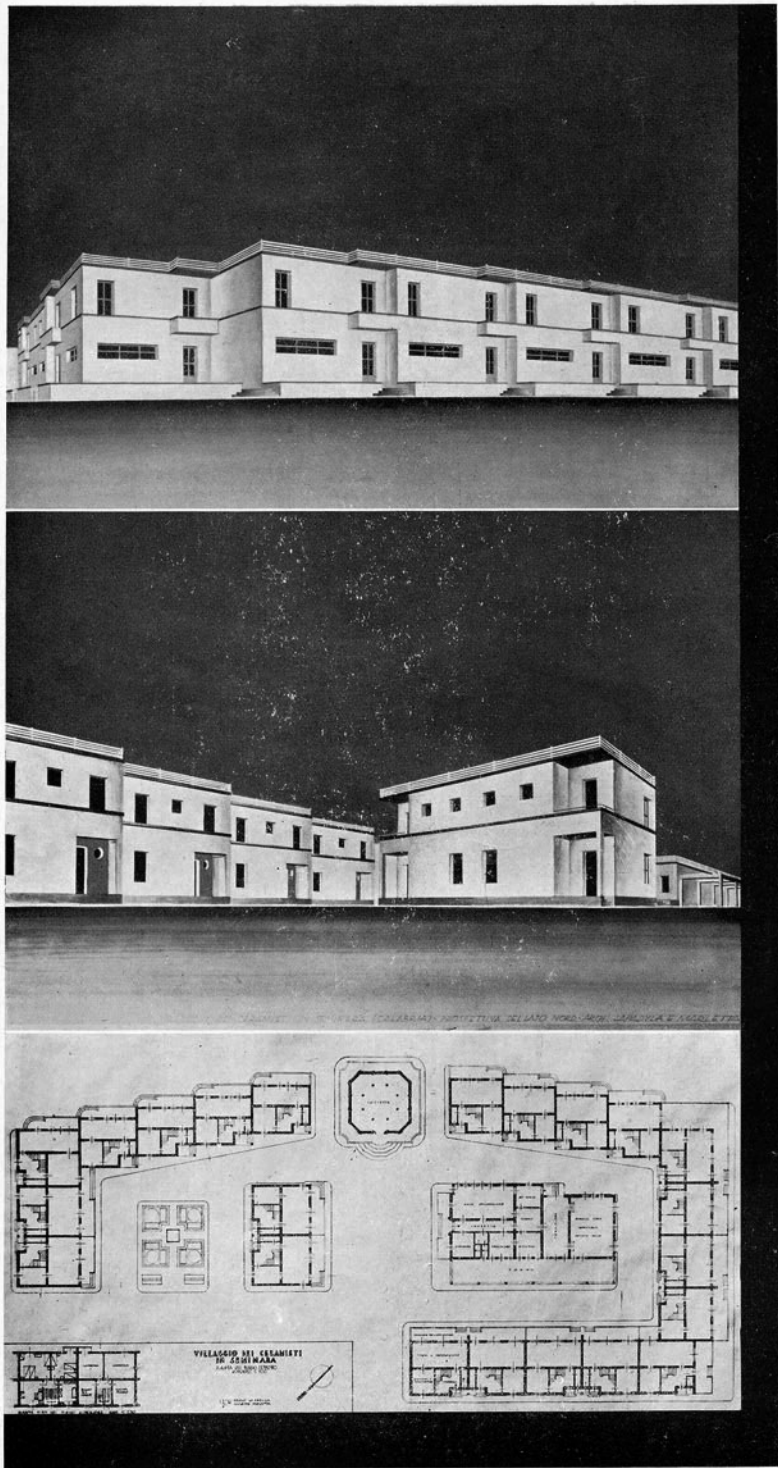

Arch. Giuseppe Marletta e Bruno La Padula - Roma - Progetto di un quartiere per artigiani ceramisti in Seminara (Calabria). - Le due prospettive dal lato sud e dal lato nord e la planimetria generale.