



Veduta prospettica della facciata

CASA D'ABITAZIONE A MILANO

VIA VINCENZO FOPPA

Arch. PIERO PORTALUPPI

Questa recente opera dell'arch. P. Portaluppi è particolarmente interessante nella sua espressione architettonica perchè si stacca nettamente dalle precedenti dovute allo stesso autore per l'assenza di una decorazione vera e propria. Da rilevarsi inoltre la netta divisione della fronte in tre partiti (quello comprendente i due piani della zoccolatura, il secondo a vetrata e l'ordinanza superiore), e, per la maggior parte

di essa, una voluta orizzontalità, accentuata col motivo dei parapetti dei balconcini.

La casa è costruita con ossatura in cemento armato e muratura di mattoni, i solai sono pure in cemento armato con laterizi duplex in diagonale.

Comprende 89 locali effettivi oltre i servizi e anticamere, più un piano seminterrato adibito a uffici, esteso a tutta la costruzione. Il corpo interno, con



Arch. Piero Portaluppi - Casa d'abitazione a Milano, facciata

successivi arretramenti che si iniziano dal primo piano, permette una successione di terrazze in parte coperte ed in parte scoperte.


Anche il corpo verso strada è coperto da una terrazza data in godimento all'affittuario del secondo piano. Ad essa si accede dall'interno dell'appartamento a mezzo di un ascensore.

In totale vi sono mq. 500 di terrazze, date in godimento agli affittuari, più 25 mq. di balconi verso i cortili e mq. 75 di balconi verso strada.


L'isolazione termica delle terrazze è eseguita mediante uno strato di sughero, dello spessore di cm. 6 con sovrapposizione di solettina di calcestruzzo armato, dello spessore di cm. 4, asfalto naturale e pavimento in piastrelle di cemento.

La scala ha la pedata in Murlo e l'alzata in Cipolino, le pareti in intonaco Terranova ad intarsio.

La costruzione è stata eseguita dalla S. A. Magnaghi & Bassanini.

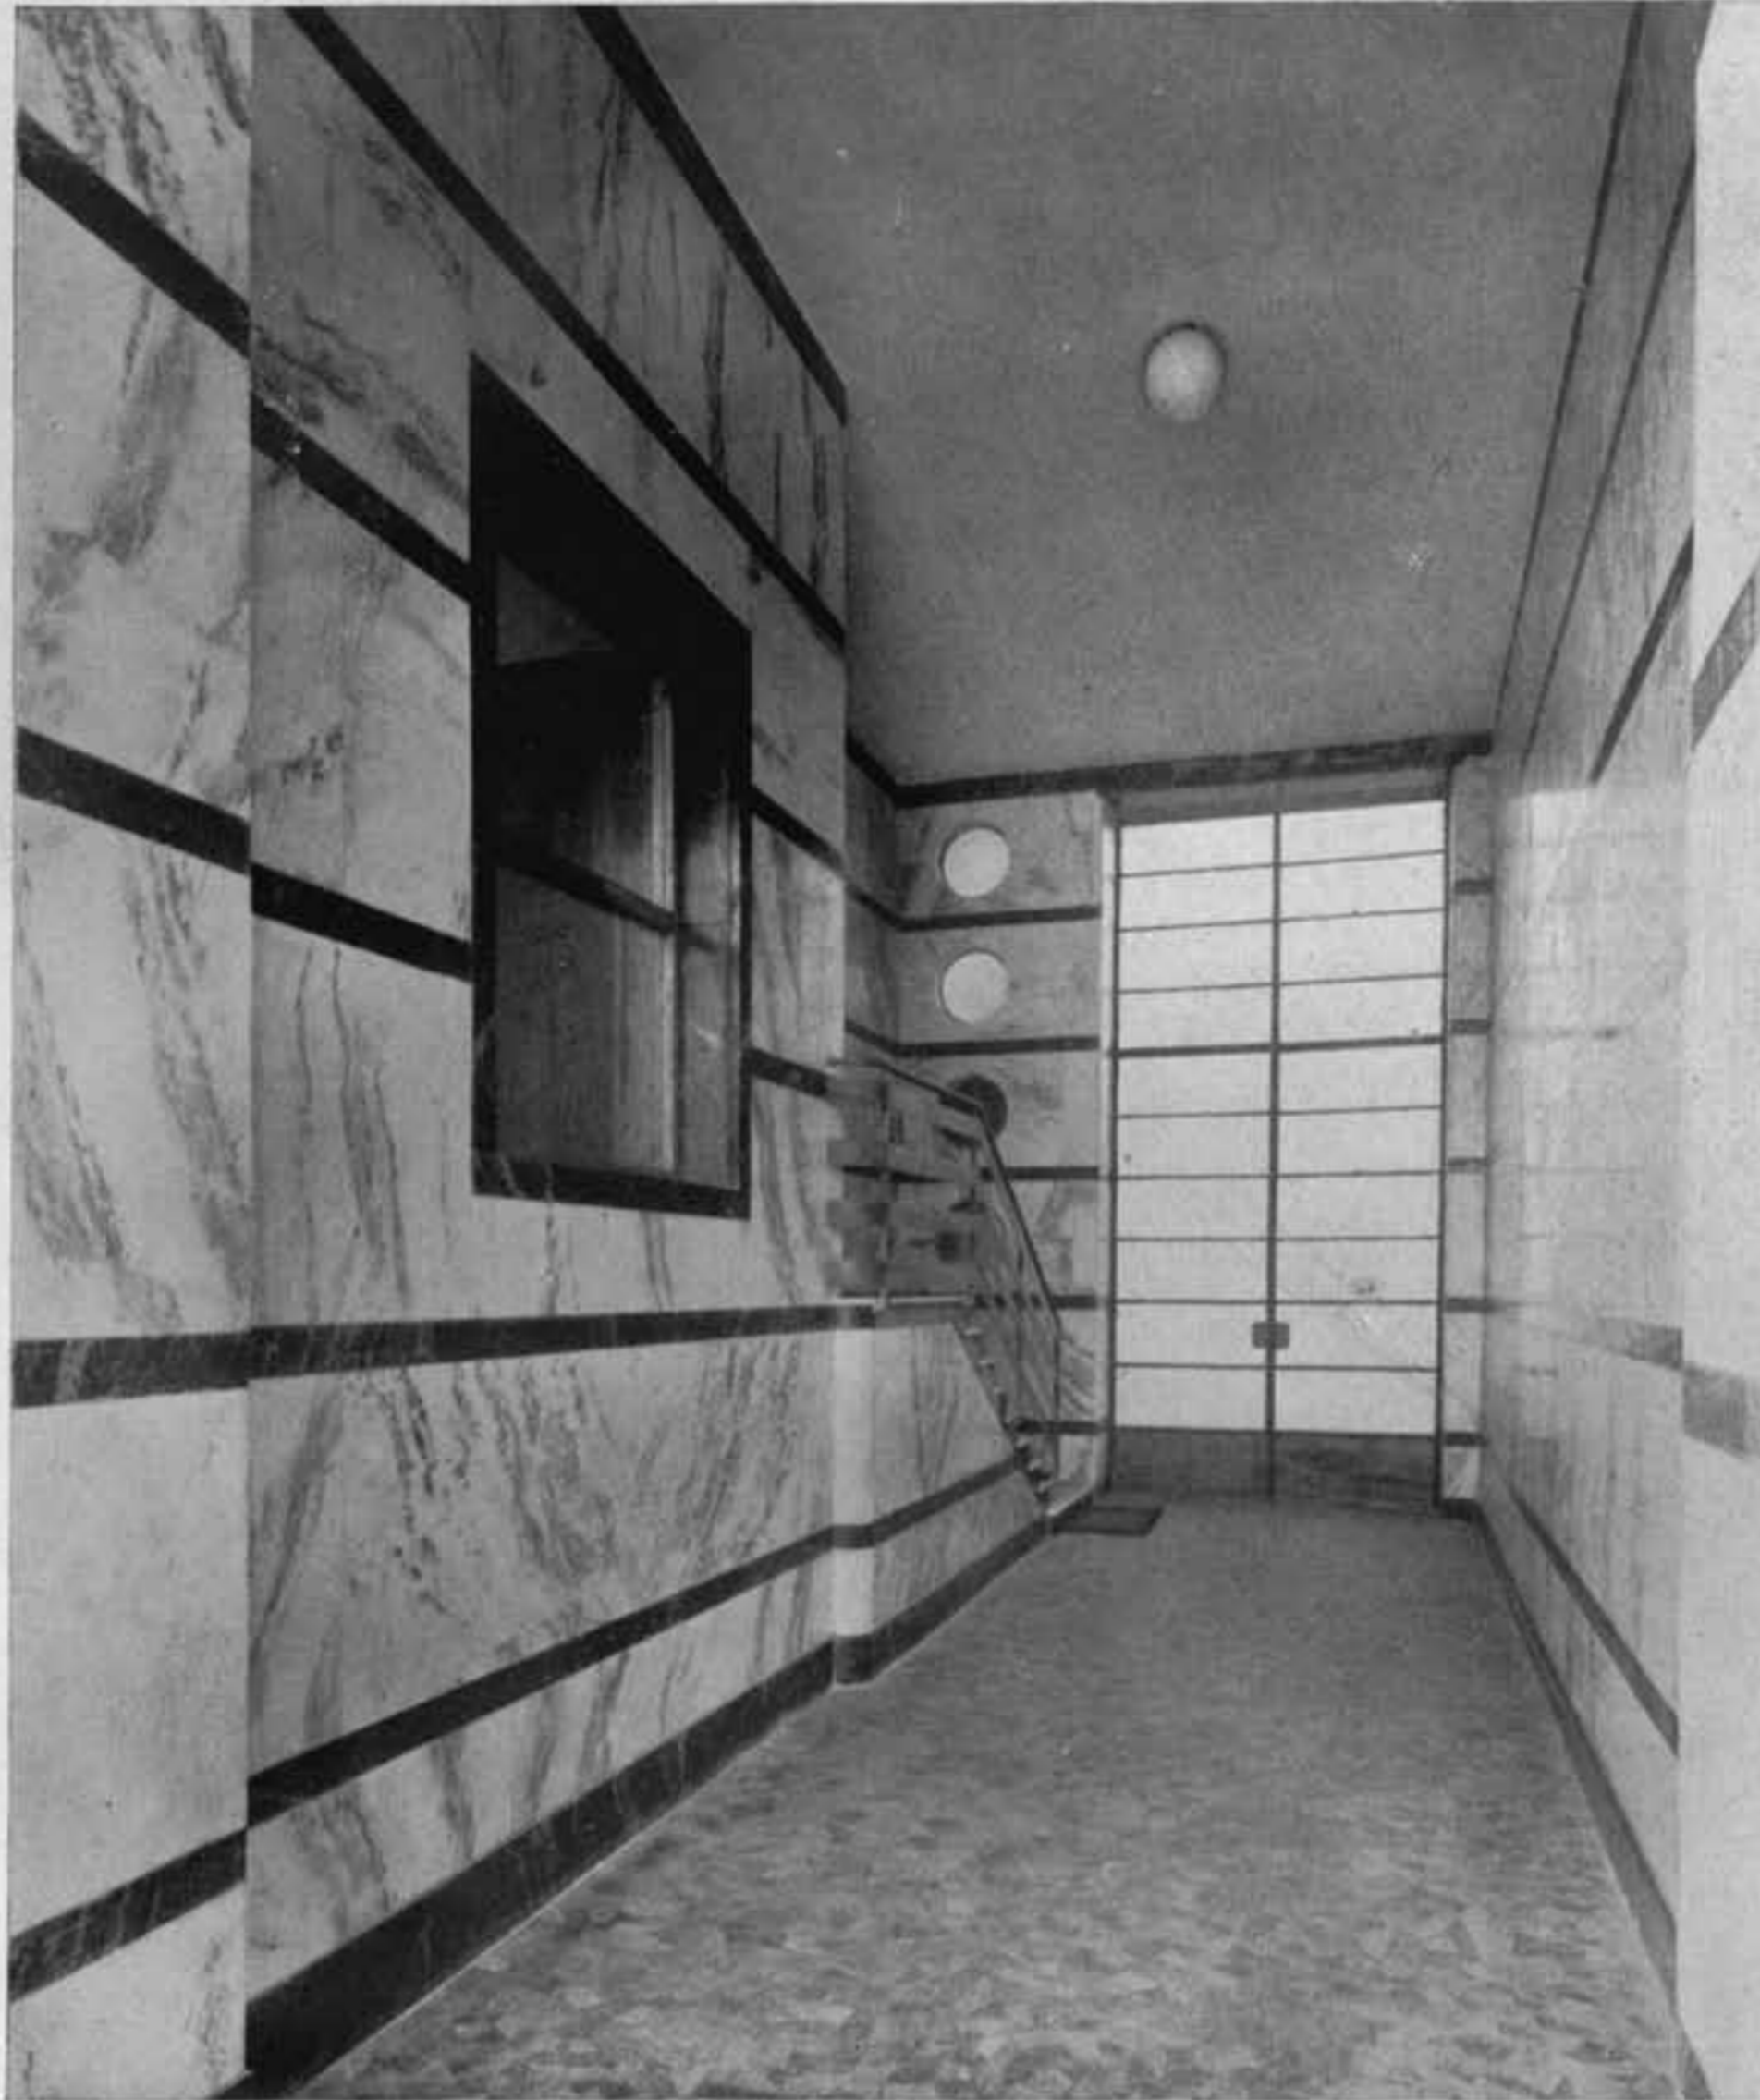

Atrio

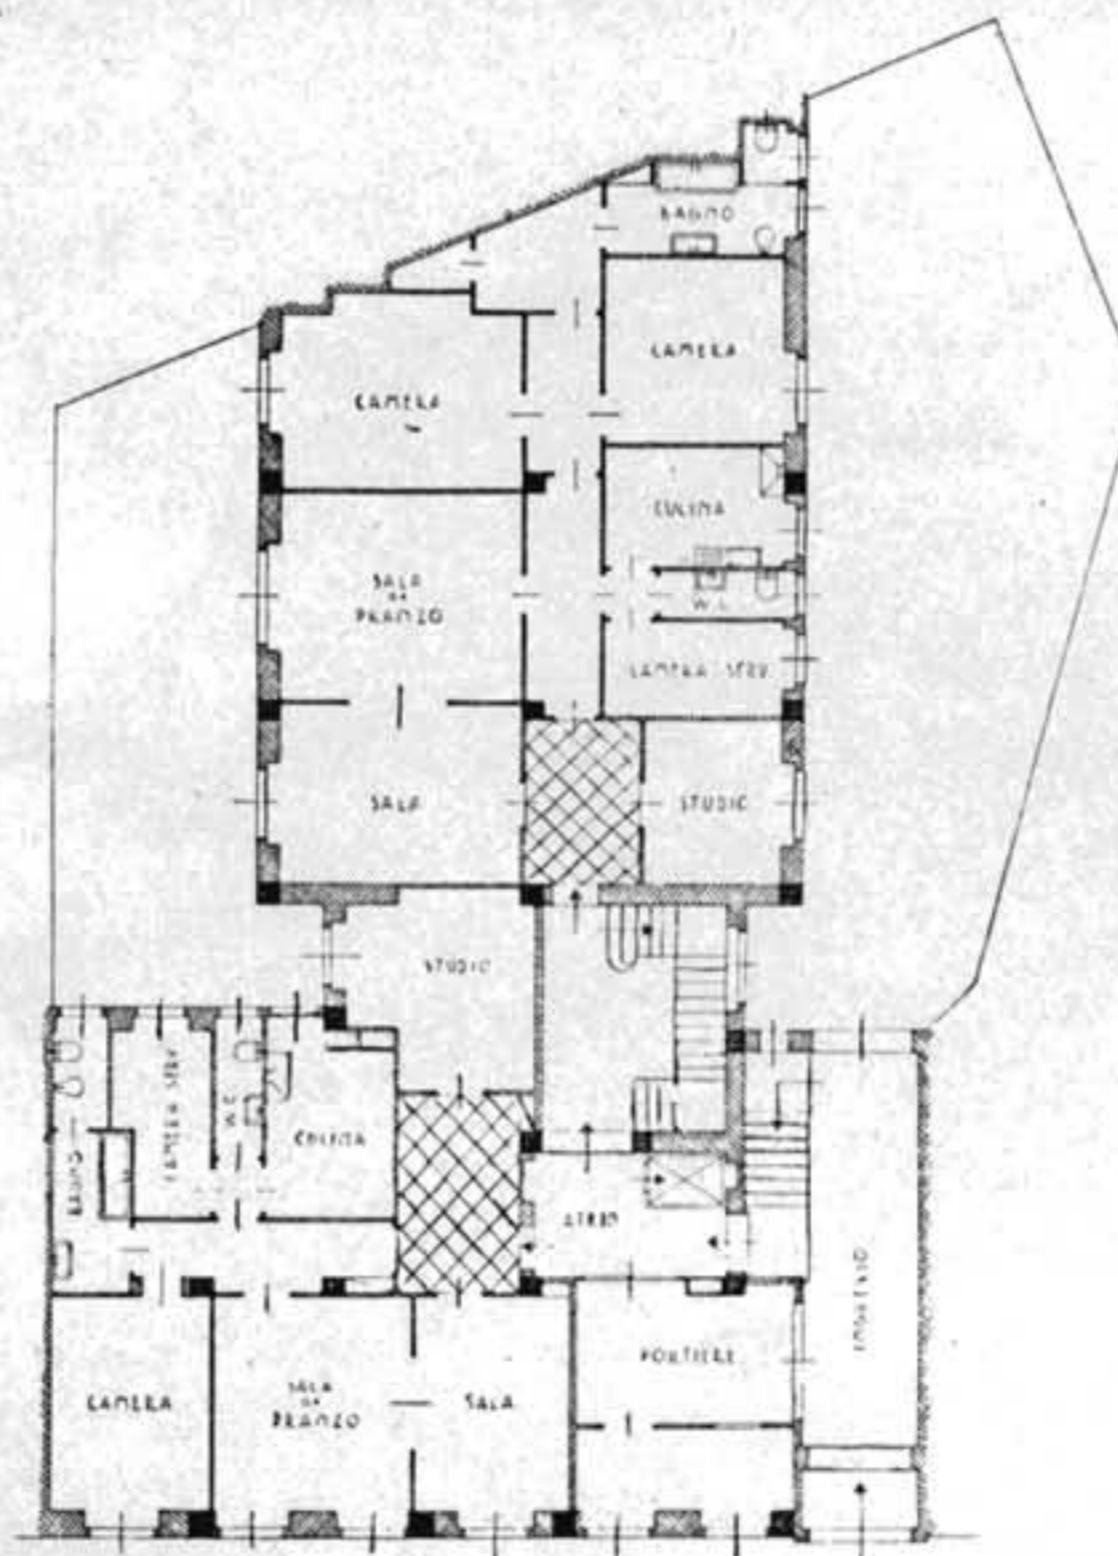

*Arch. Piero Portaluppi
Casa d'abitazione*

*in Via Vincenzo Foppa a Milano
Pianta del piano terreno*