



STUDI PER UNO STADIO

ARCH. FERNANDO BISCACCIANTI

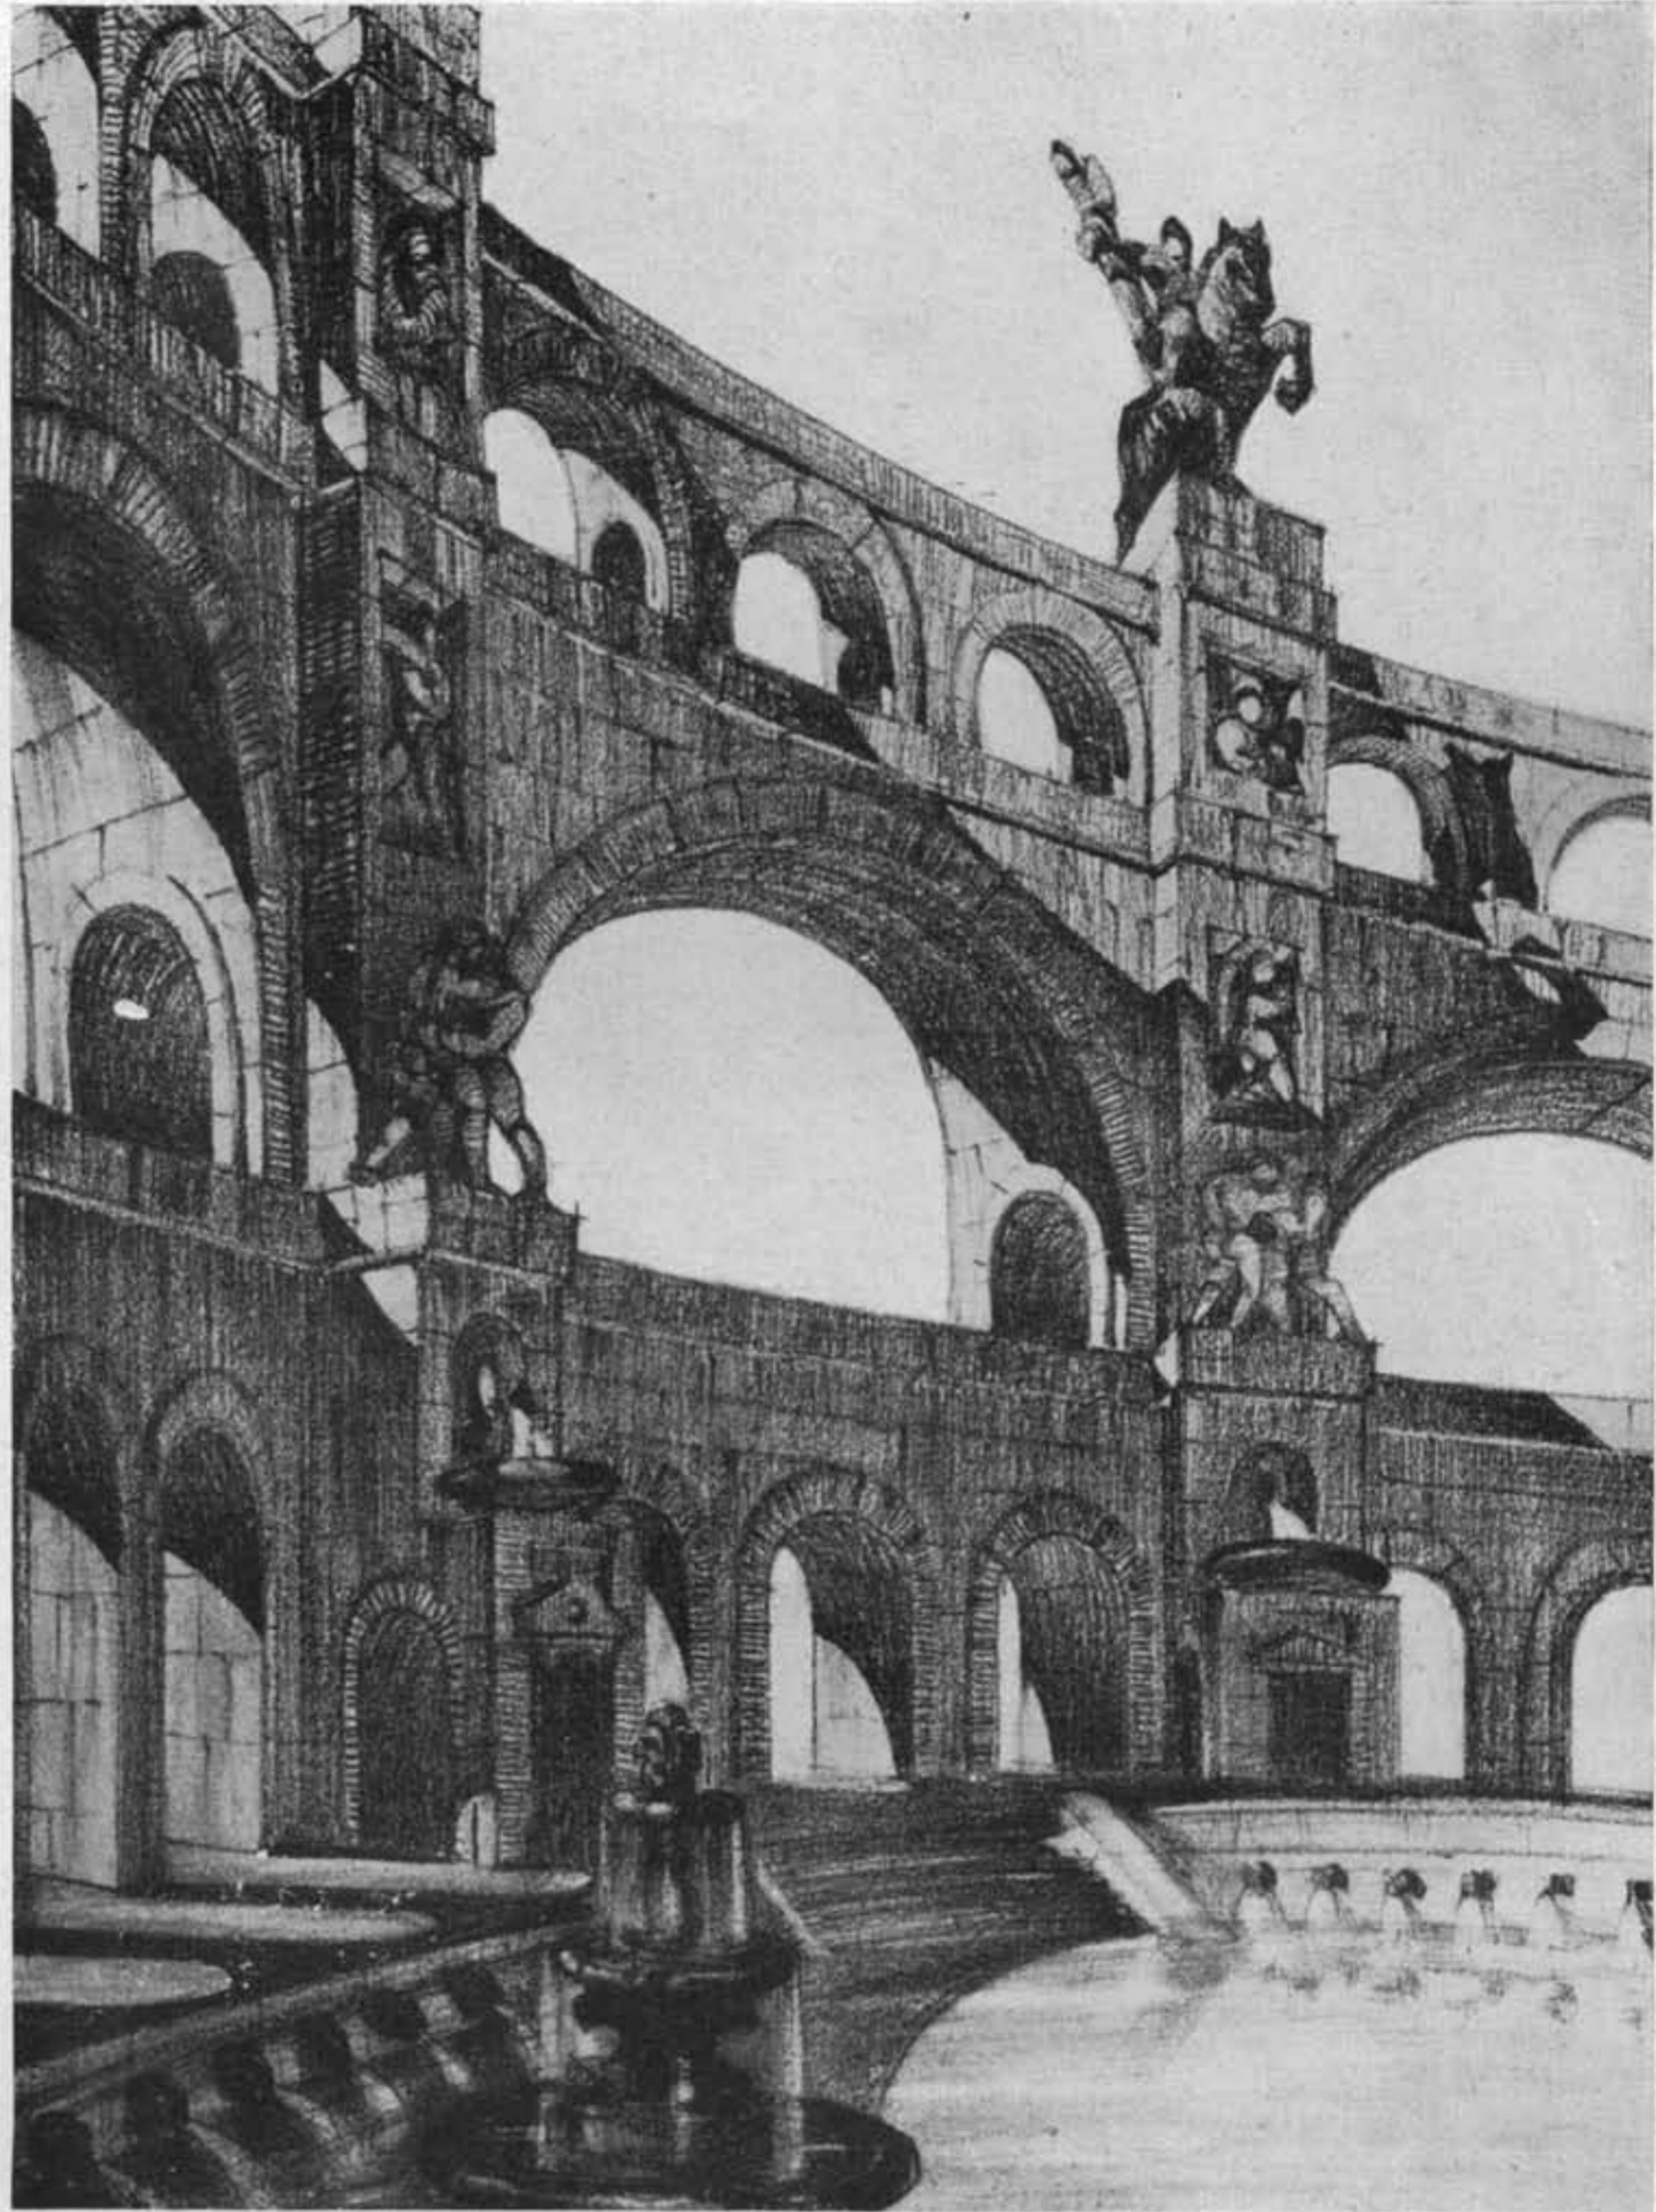


ARCH. F. BISCACCIANTI

La piscina natatoria

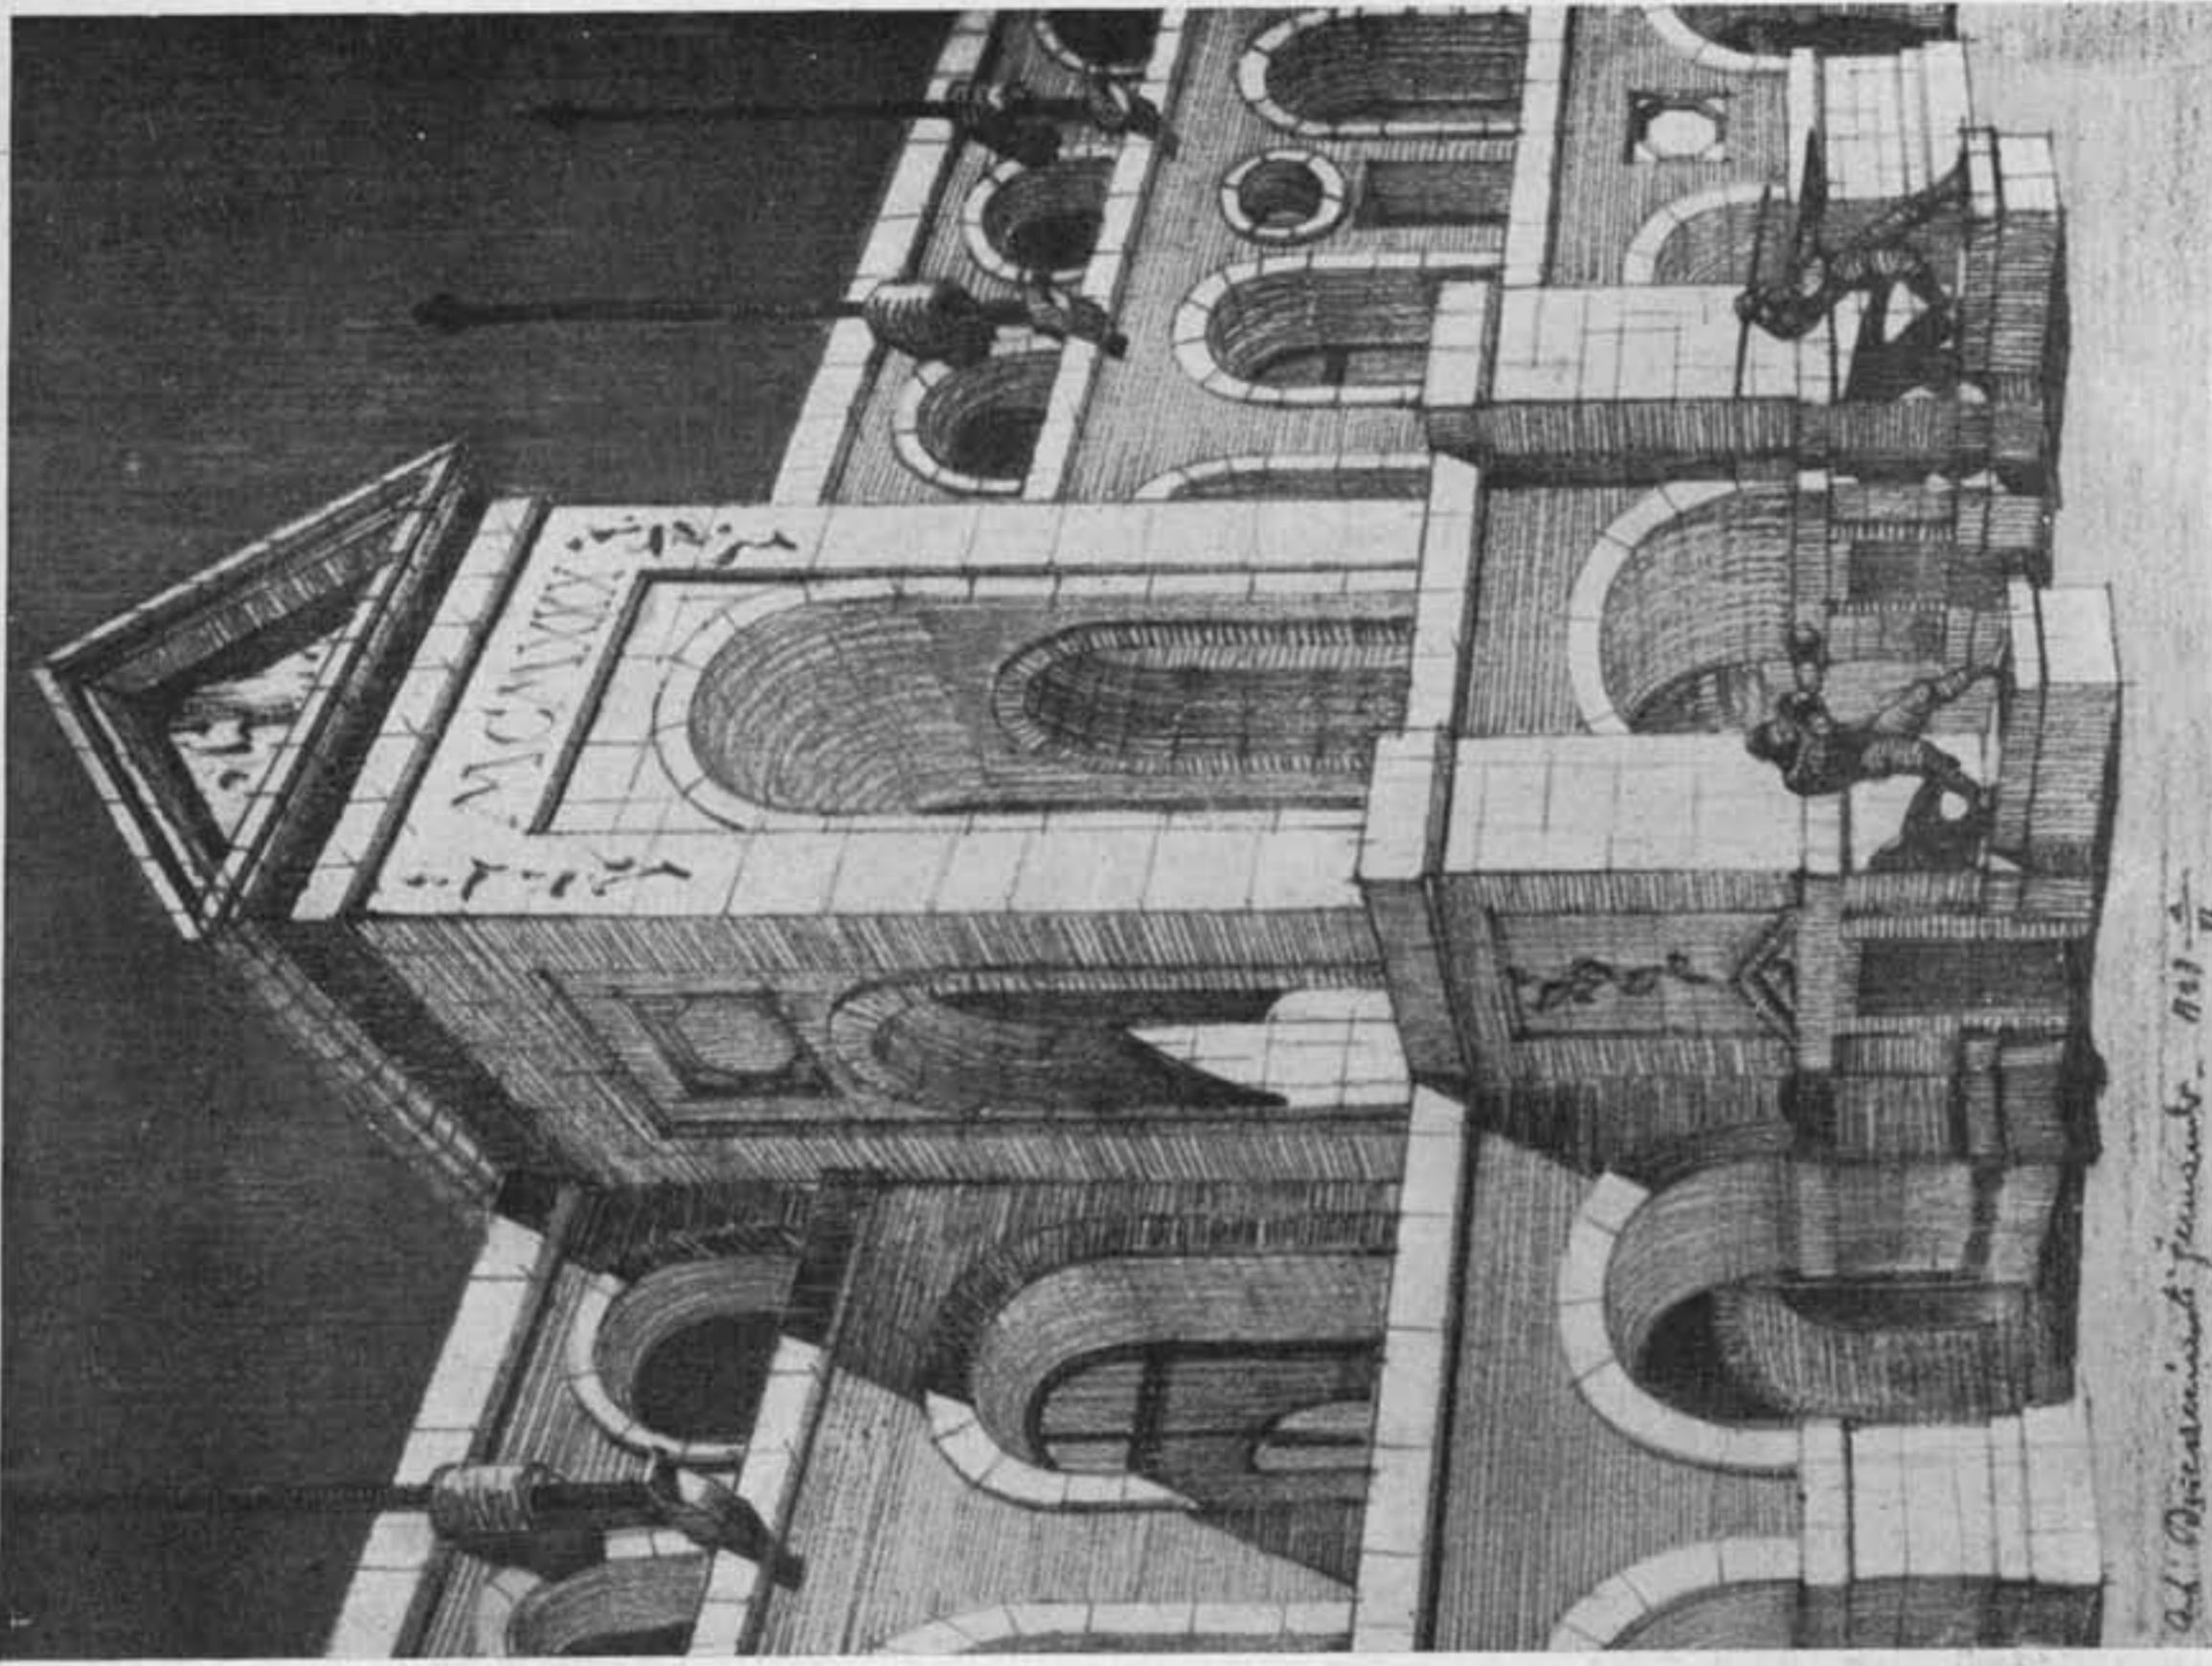

Ad. Biscaccianti pensante. 1917

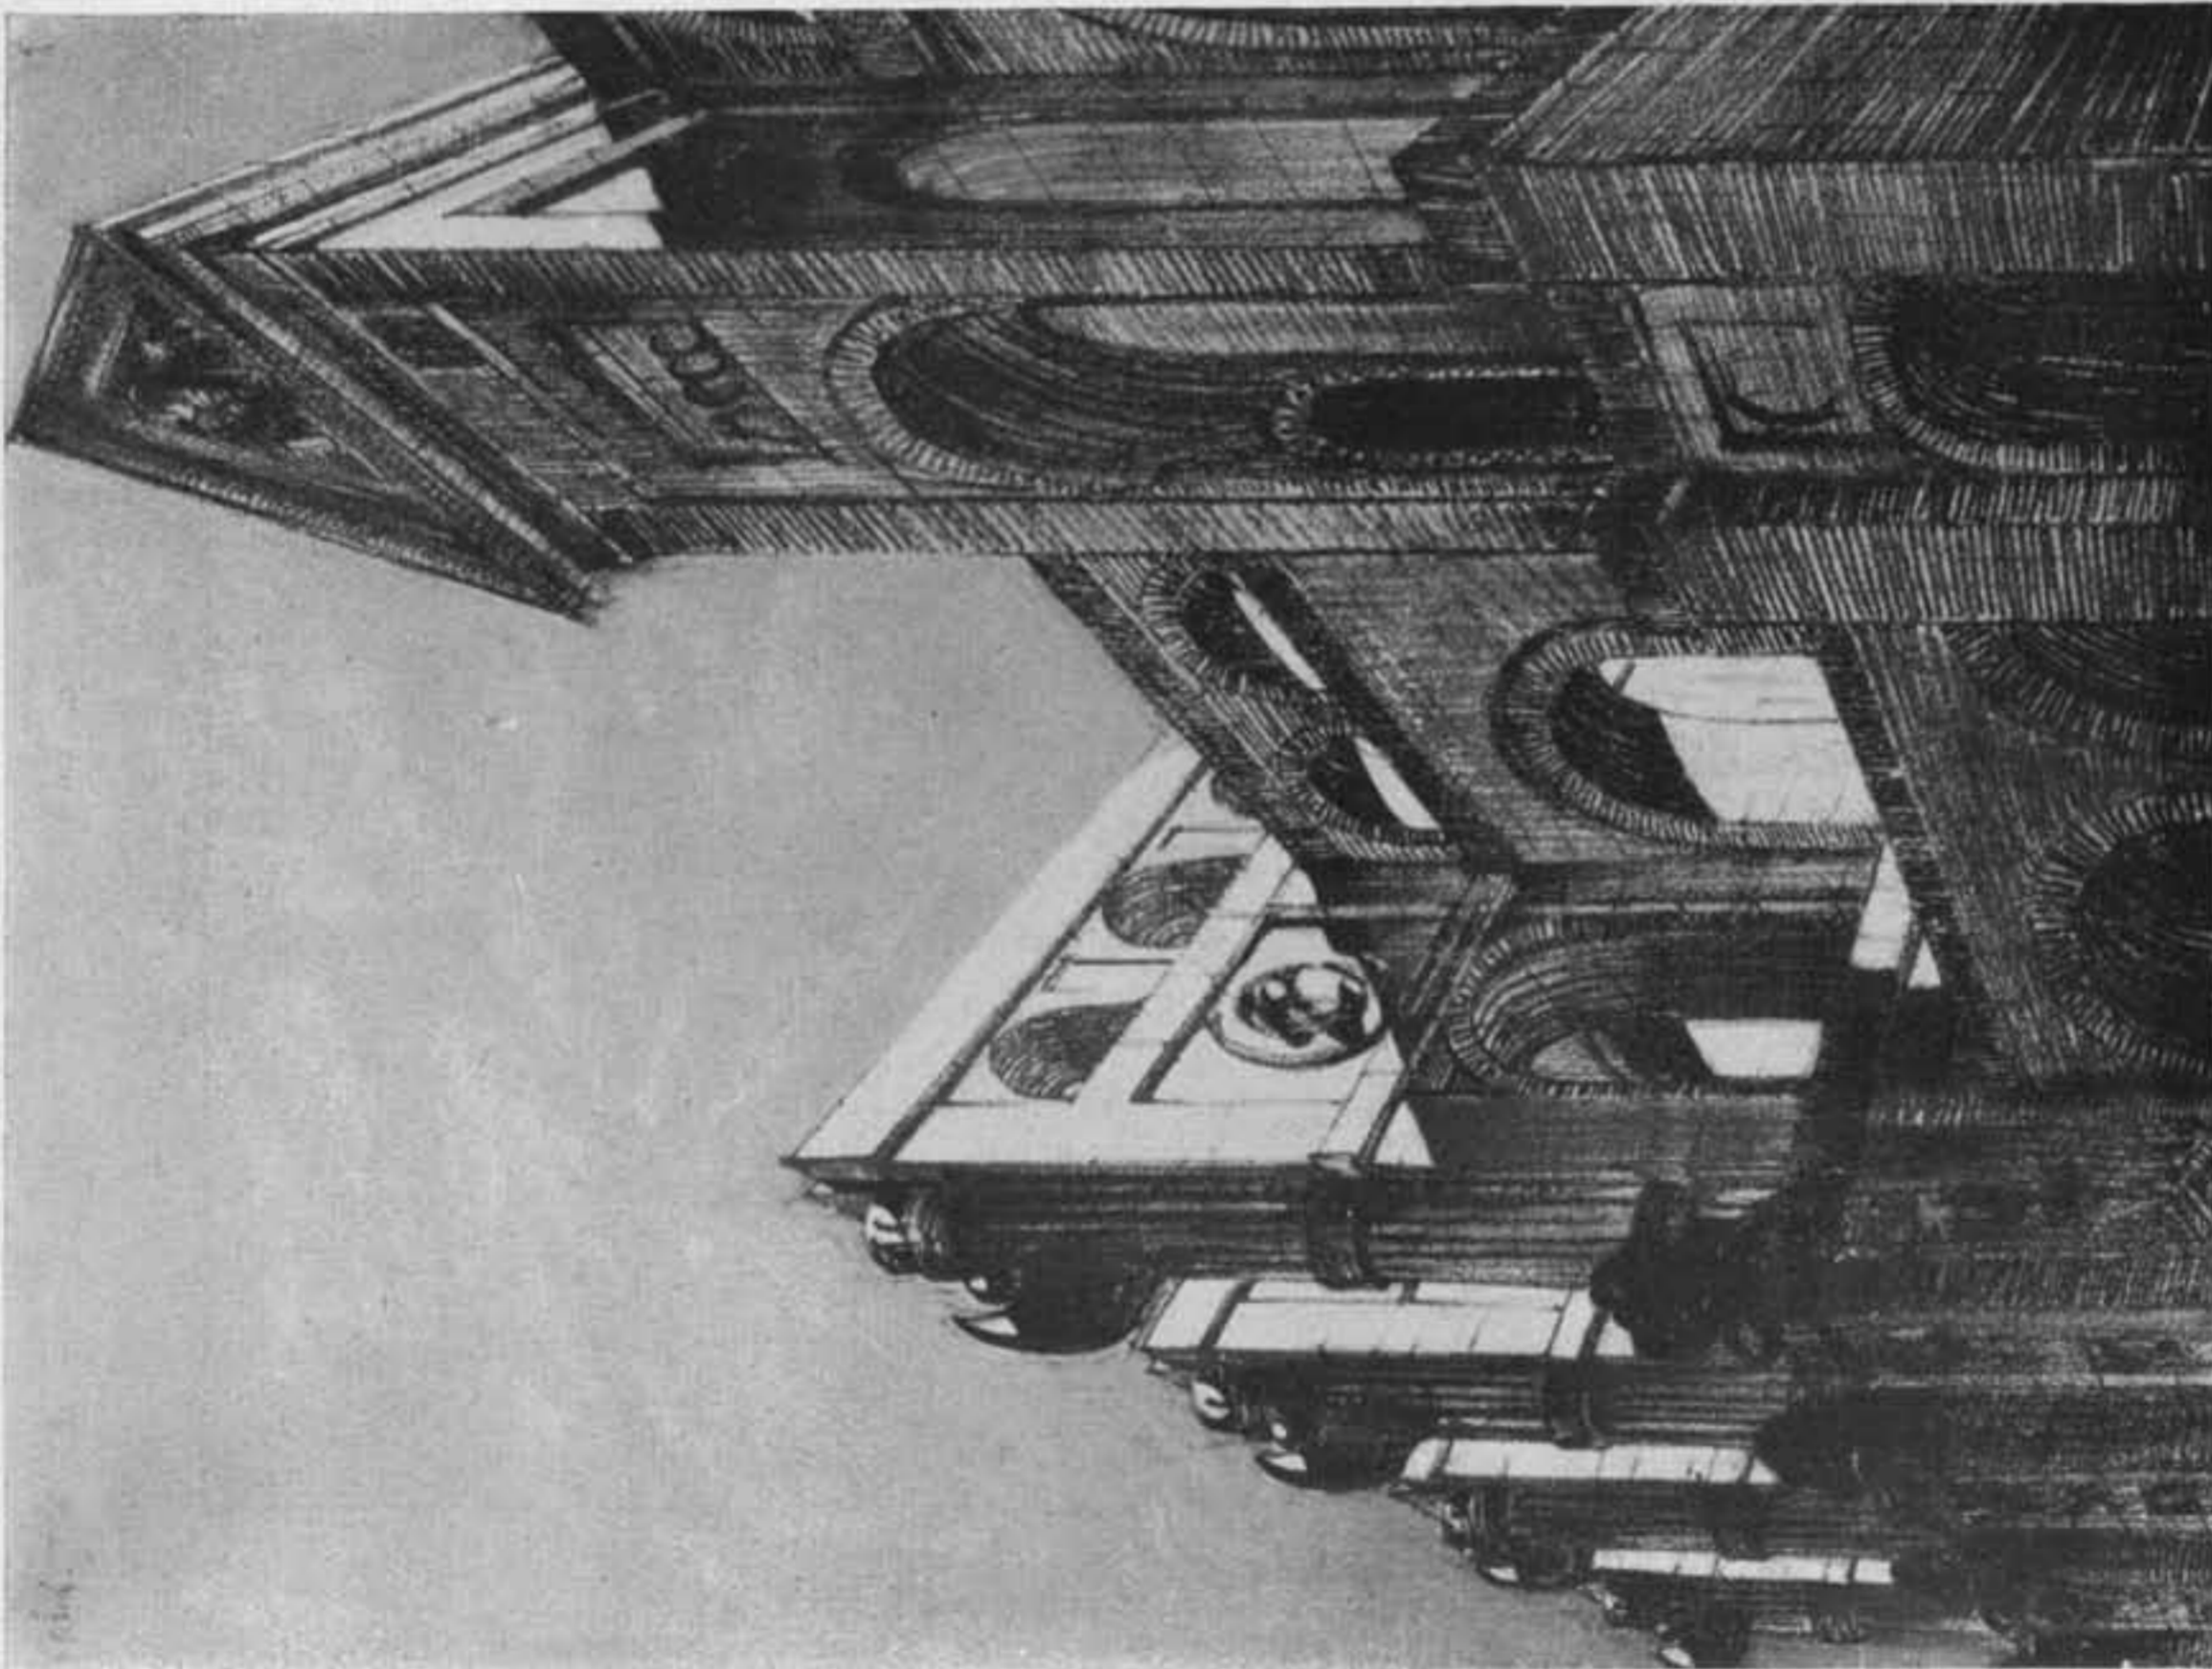

ARCH. F. BISCACCIANTI

Studi per uno Stadio. Partito centrale e partito laterale