

ARCH. M. PALANTI

Mausoleo Palanti, particolare (Cimitero Monumentale di Milano)

(fot. D. Zani e C.)

MAUSOLEO PALANTI

(CIMITERO MONUMENTALE DI MILANO)


ARCHITETTO MARIO PALANTI

È opera dell'arch. Mario Palanti di Milano, residente a Buenos Aires, ed è dedicato alla memoria dei suoi genitori. Consta di un grande sarcofago rettangolare sostenuto da robuste colonne. Le dimensioni sono di m. 5,50 per 6 e in altezza circa m. 8,50. La struttura generale dell'alzato è in cemento armato e appoggia sopra una solida piattaforma, pure in cemento armato. La prima all'esterno è rivestita con blocchi di granito rosa di Baveno lucidati, di dimensioni non comuni. L'austera mole è completata nell'intercolonio da eleganti anfore in bronzo e da un portone massiccio pure di bronzo inquadrato nelle colonne che lo fiancheggiano.

La parte interna, fuori terra, è invece a pianta circo-

lare e a volta sferica, rivestita con mosaico veneziano antico che figura come un firmamento e declina sopra l'altare centrale e i due sedili laterali di marmo non lucido che formano una specie di zoccolatura collegata col pavimento del medesimo materiale. Alle estremità dei gradini, che formano predella dell'altare, si sono collocati due candelabri che sorreggono due coppe d'alabastro. Nel pavimento trova posto una grata in bronzo apribile onde, per mezzo di una scala, si accede alla cripta sotterranea.

Nella cripta sotterranea sono disposti i colombari e gli ossari, rivestiti con marmi banchi e neri, e lo stesso materiale, con disegni geometrici, è usato per il pavimento. Di Baveno lucido sono pure i gradini della

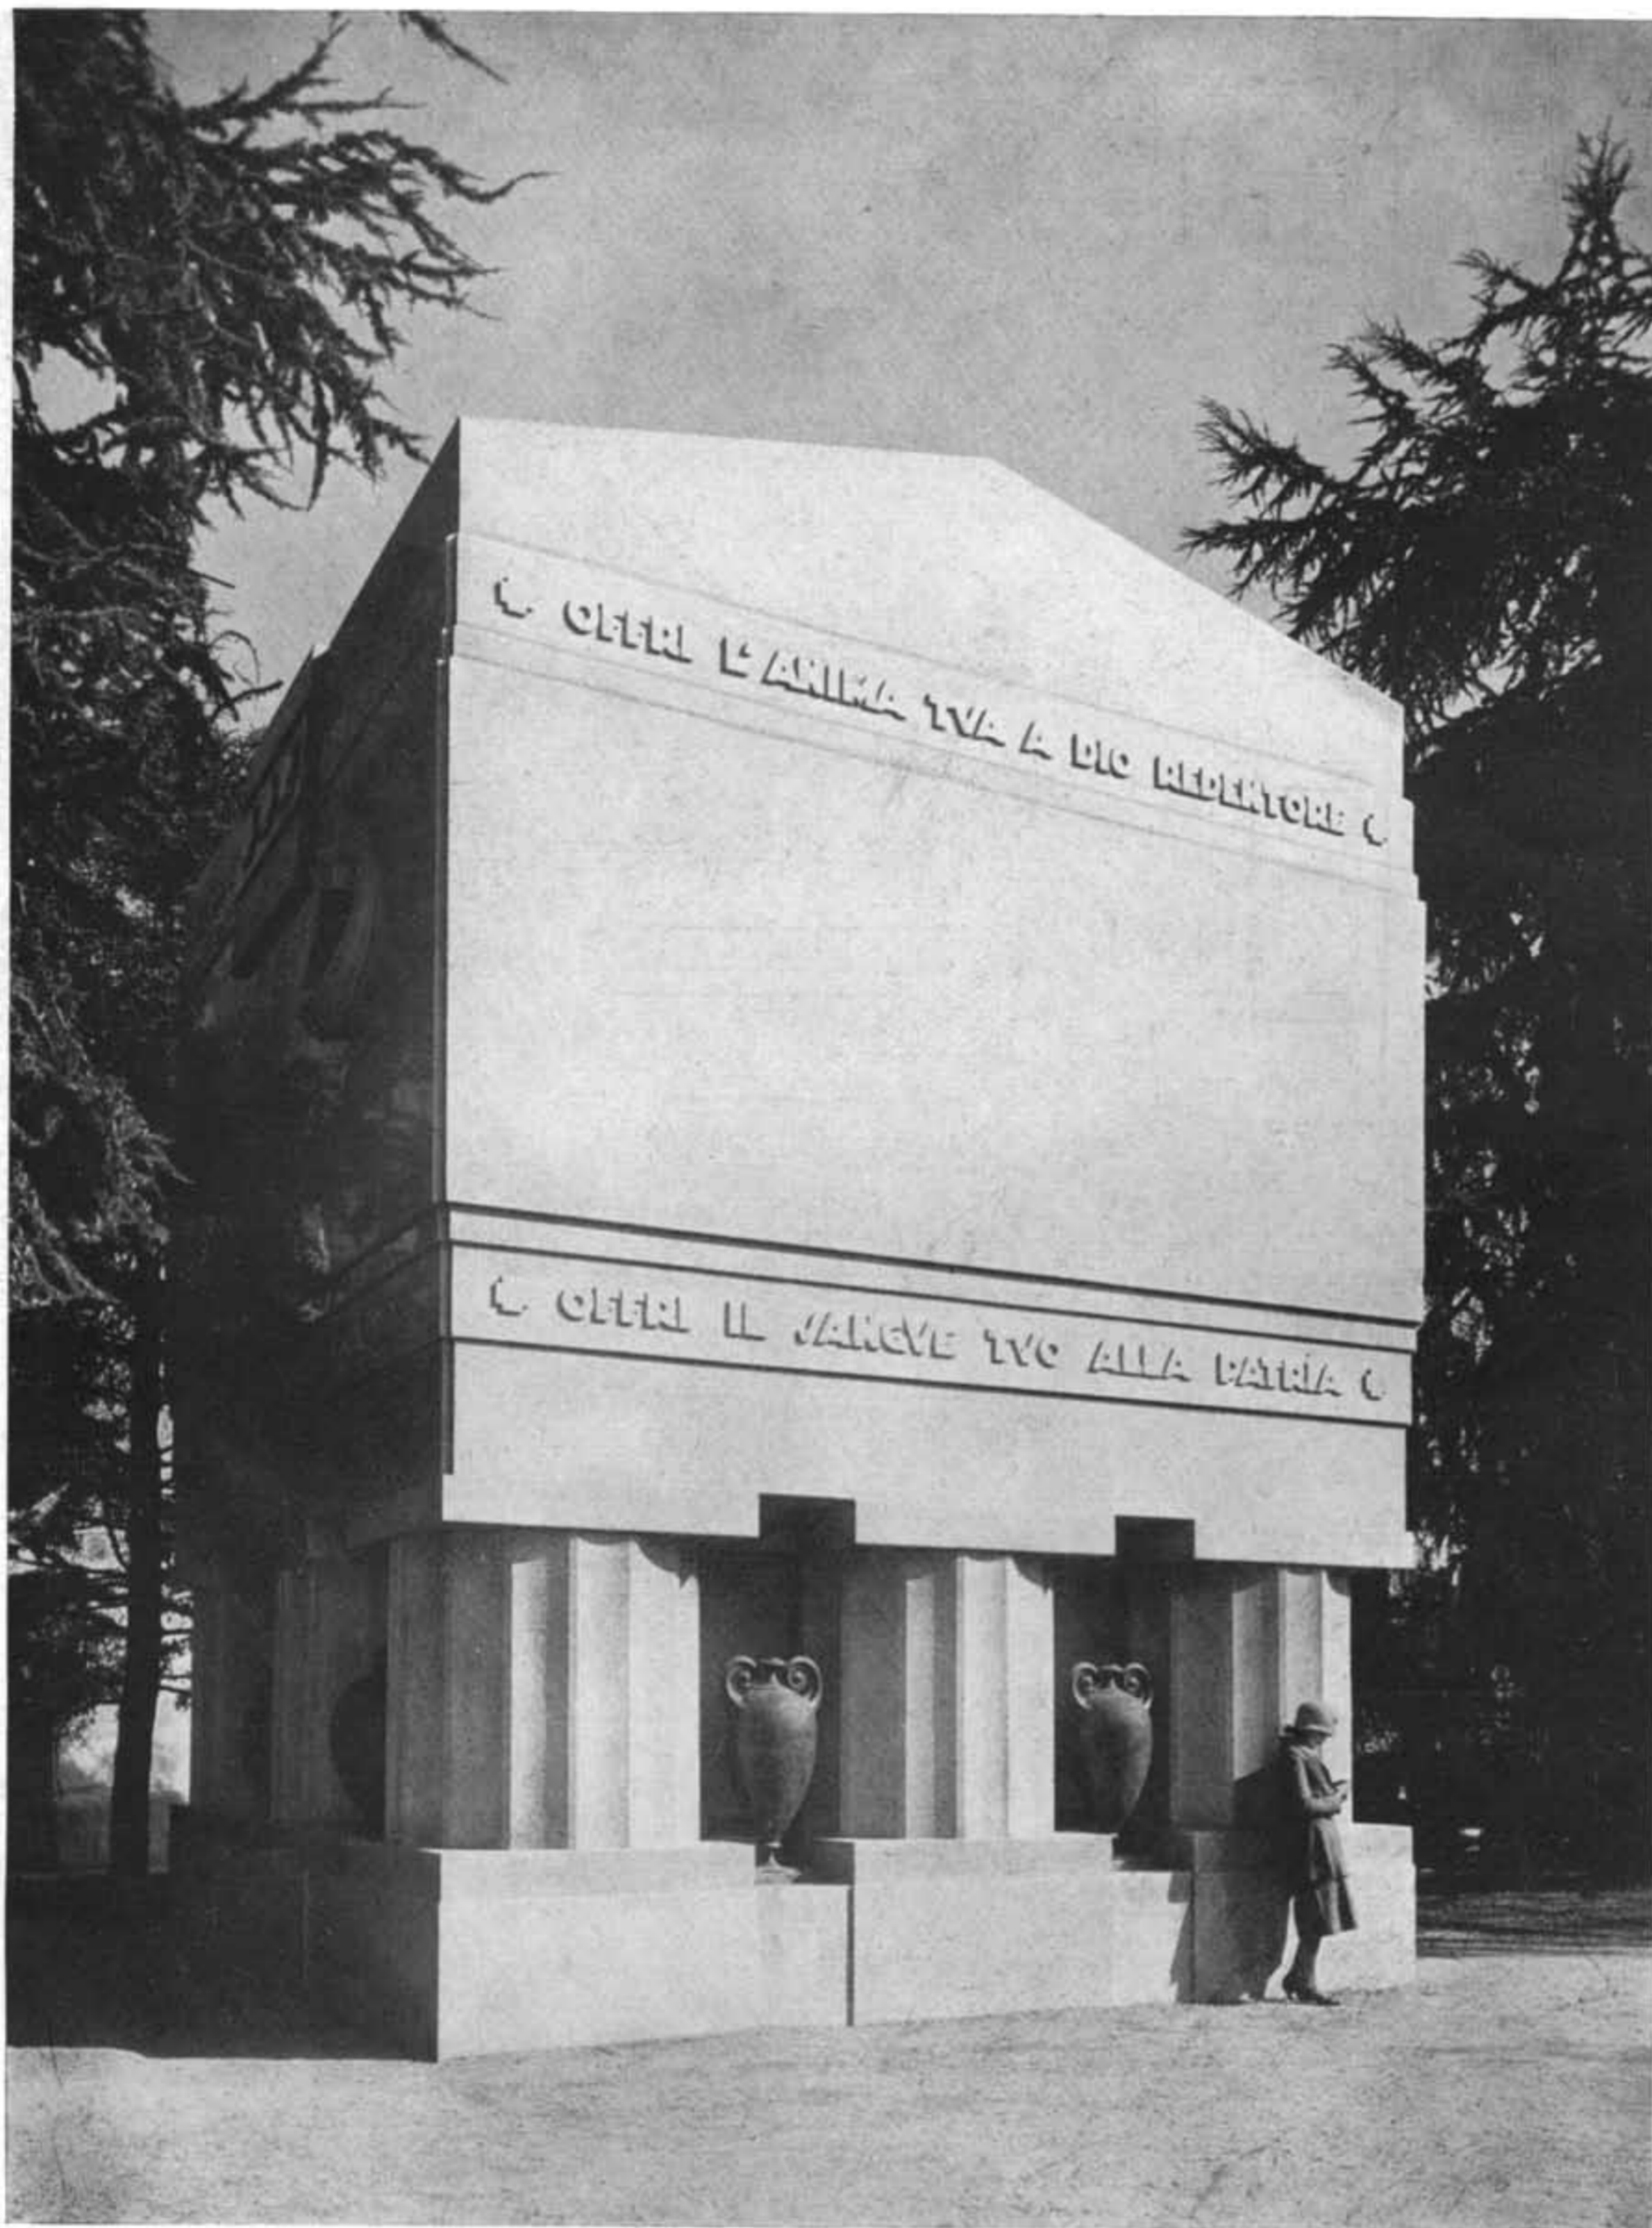


ARCH. M. PALANTI

Mausoleo Palanti. Veduta prospettica

(fot. D. Zani e C.)


scala alla quale sono applicati dei parapetti in bronzo e di bronzo sono le borchie e gli anelli dei colombari e degli ossari. Data la lontananza dell'arch. Palanti dalla sua Milano, la direzione dei lavori venne affidata all'arch. Enrico Barbieri di Milano. Il lavoro venne as-

sunto dalla ditta Malnati Pietro e Figlio di Milano, che affidò i cementi armati all'impresa Franco Pagani di Milano. I bronzi sono della ditta Ambrogio Brambilla di Milano ed i mosaici della Cooperativa Mosaicisti di Venezia.

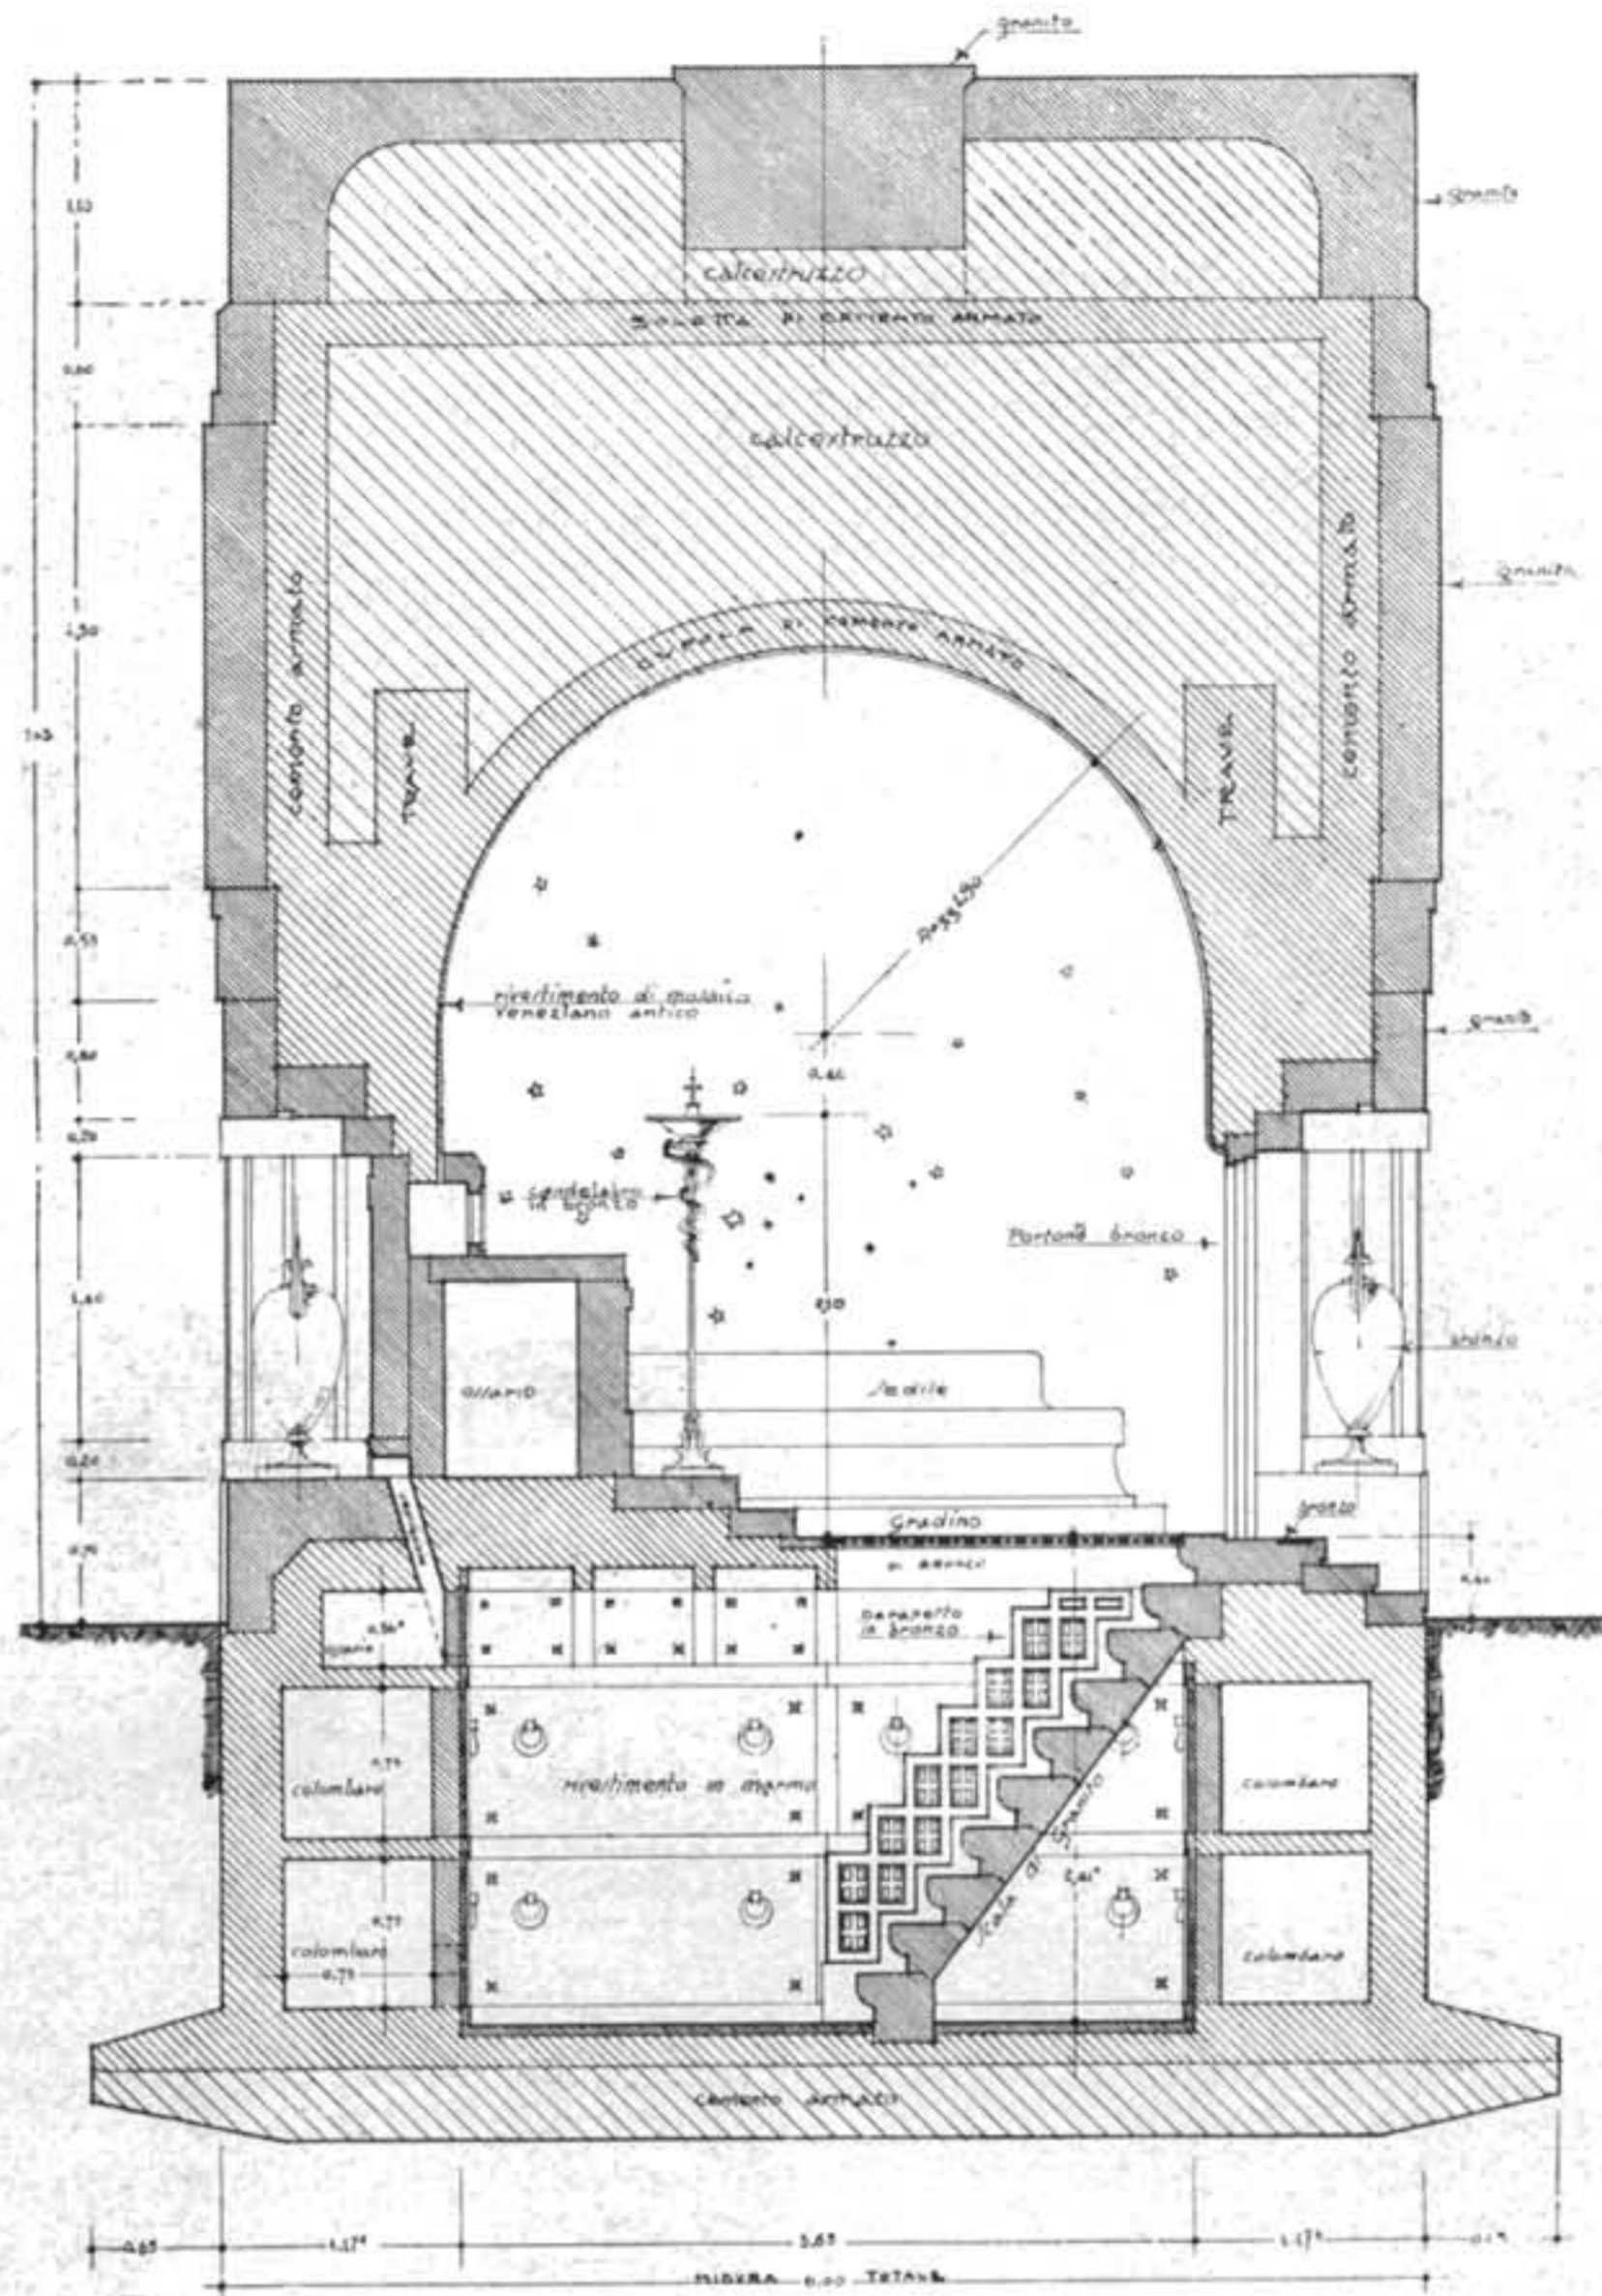


ARCH. M. PALANTI

Mausoleo Palanti
Sezione

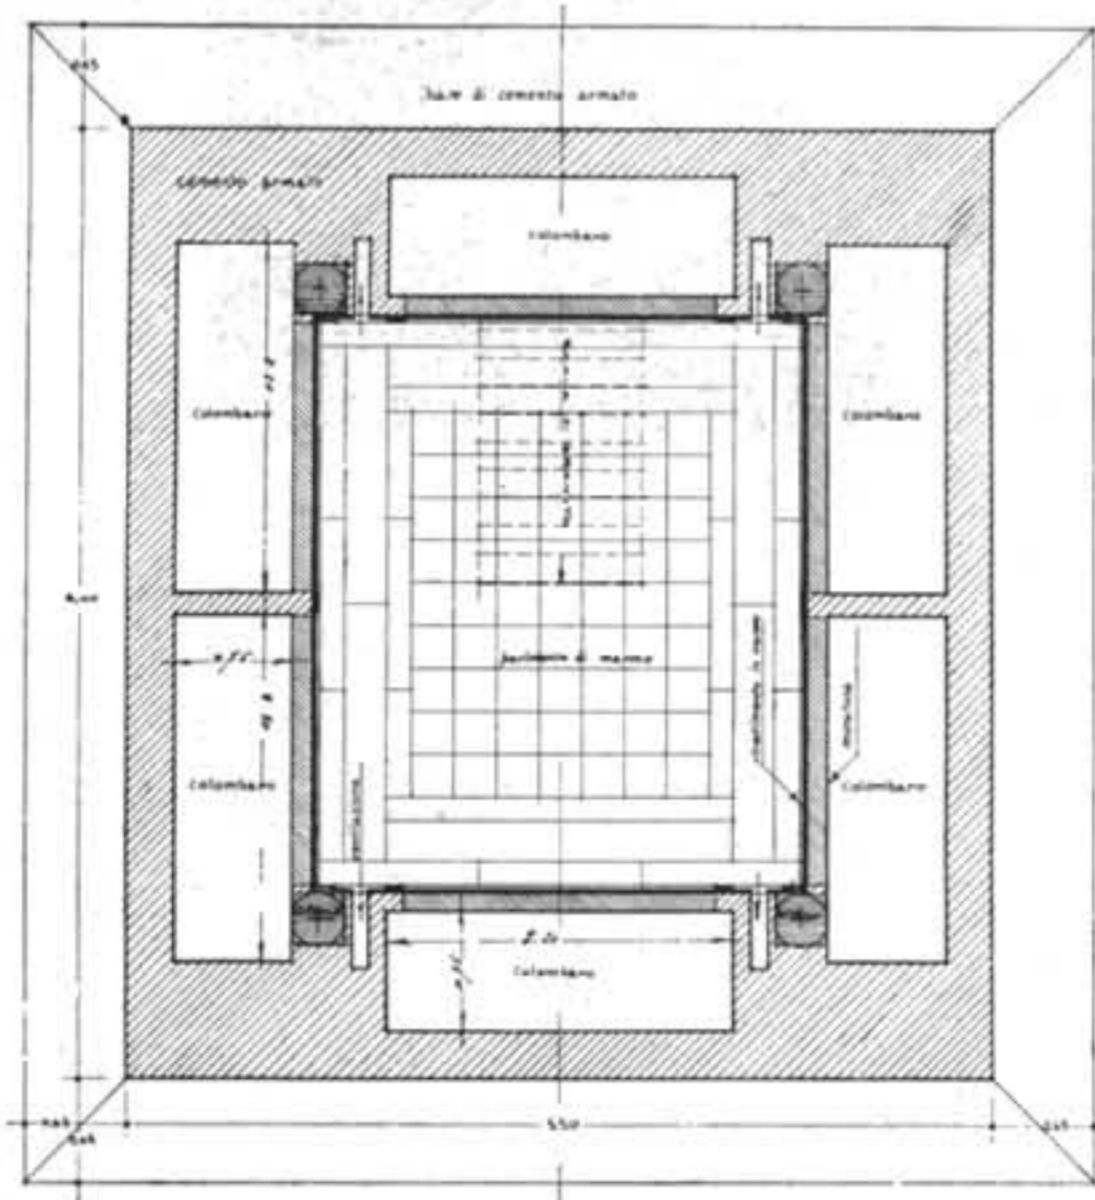

Pianta del sotterraneo (colombari)

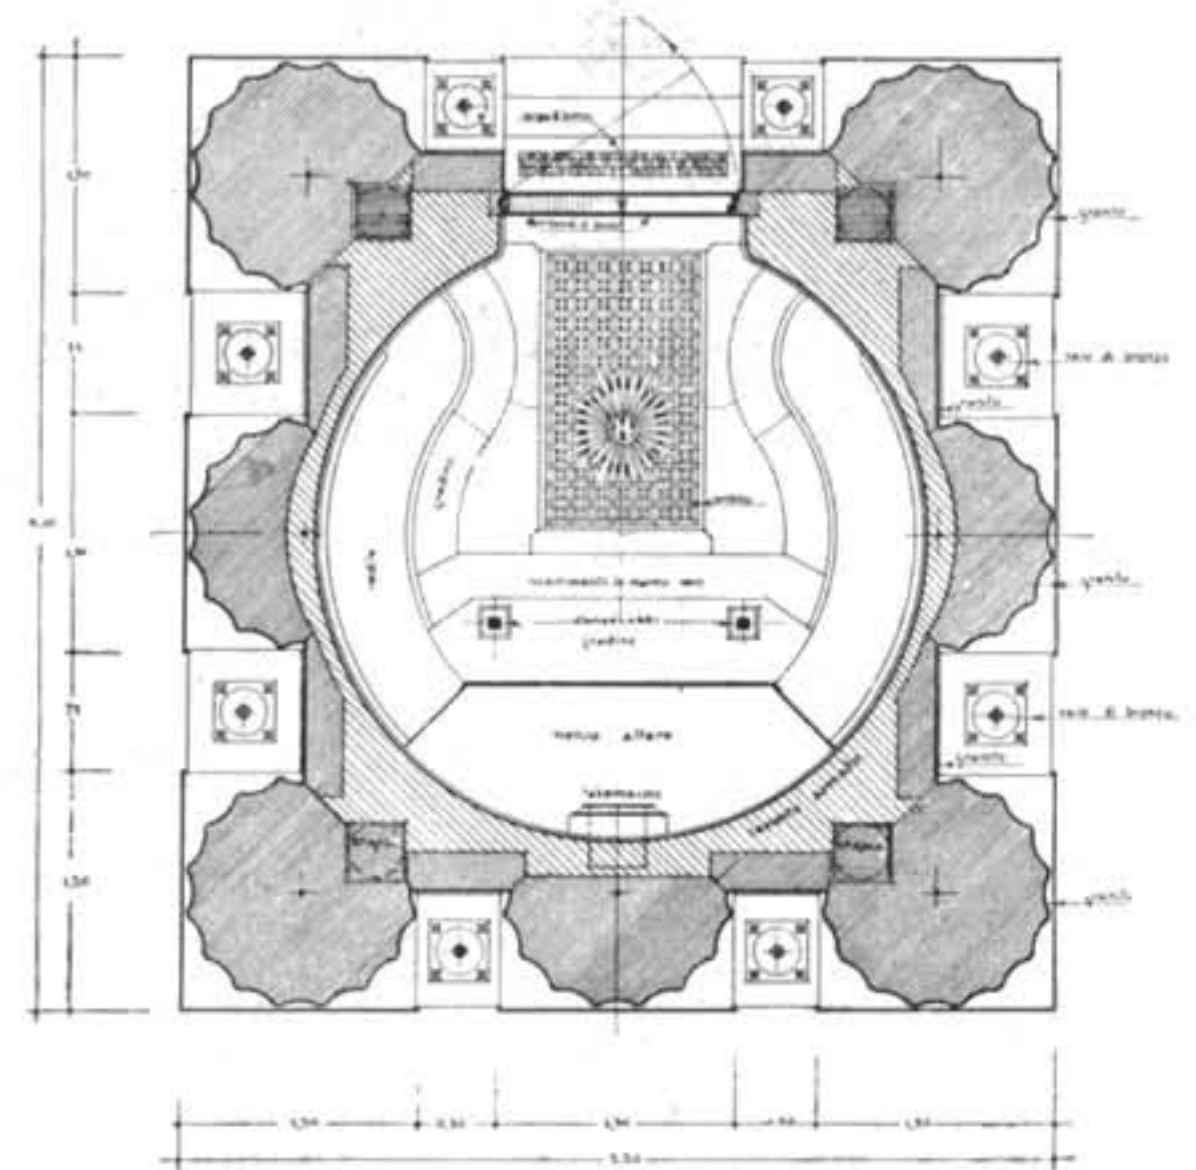

Pianta piano terreno